


FÜRSTENHAUS

CAFÈ-SALON

Außen-
Terrasse

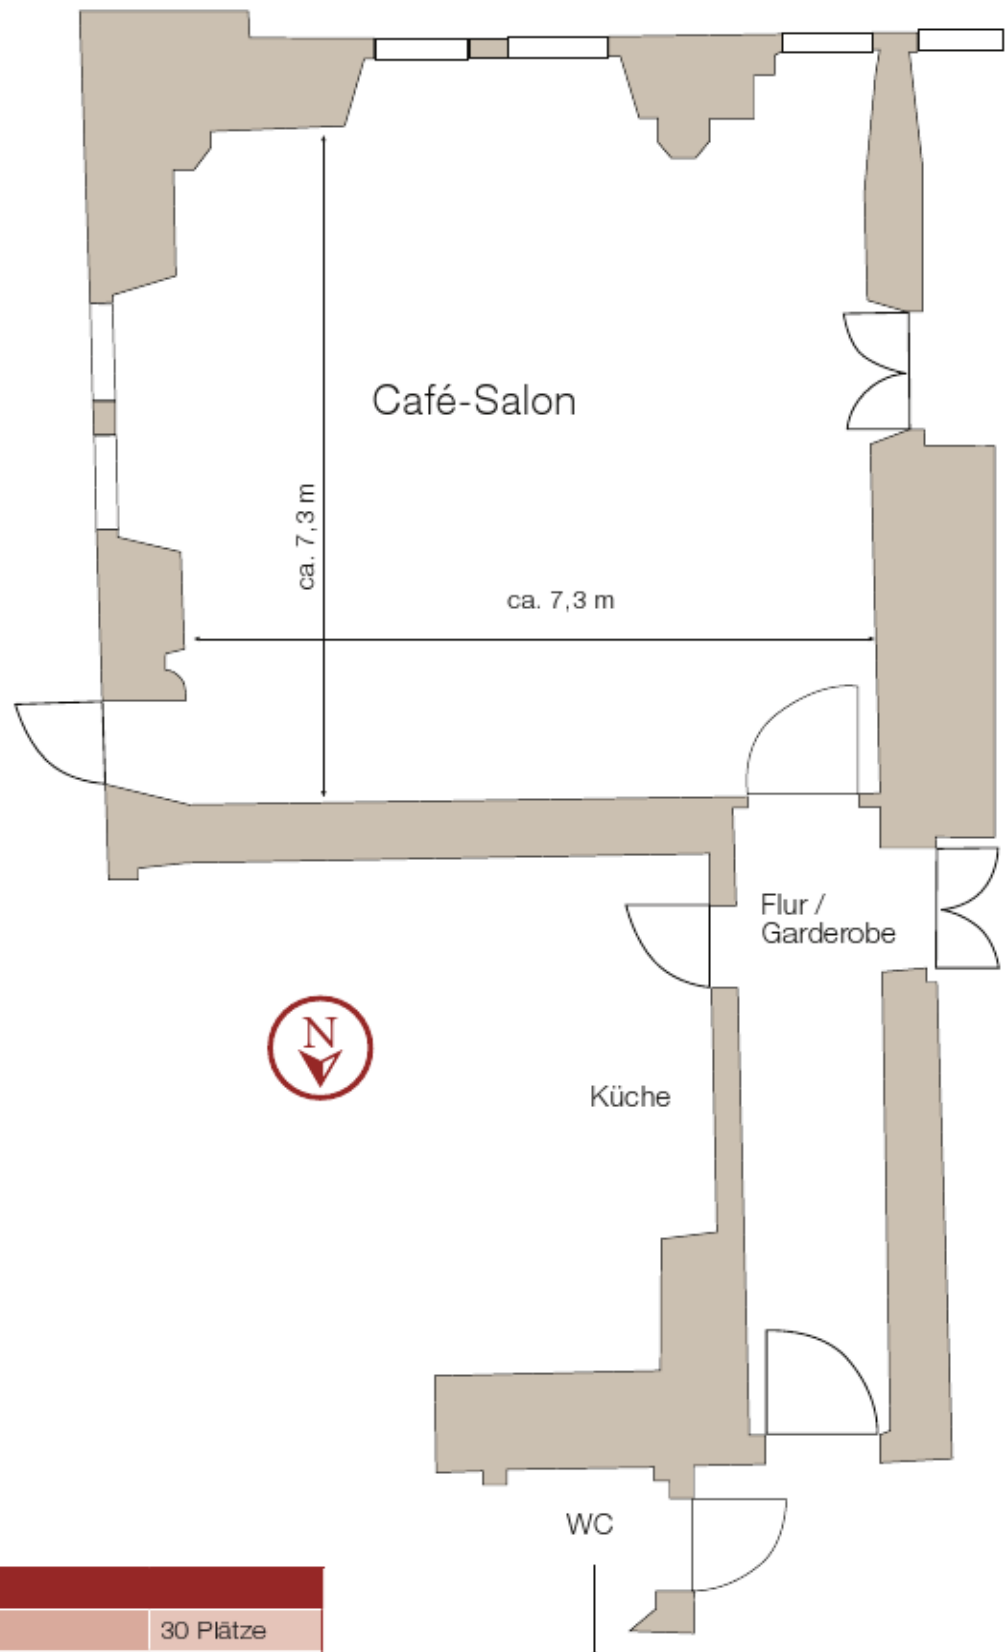

NUTZUNGSBEREICHE

Kapazität		30 Plätze
Grundfläche	ca. 53 m ²	